





ГЕНЕРАЛЬНЫЙ ПЛАН

Городского поселения Ардатов
Ардатовского муниципального района Республики Мордовия
Карта территорий, подверженных риску возникновения чрезвычайных ситуаций
природного и техногенного характера



Общество с ограниченной ответственностью
ГРАДОСТРОИТЕЛЬСТВО
www.GrdProekt.ru

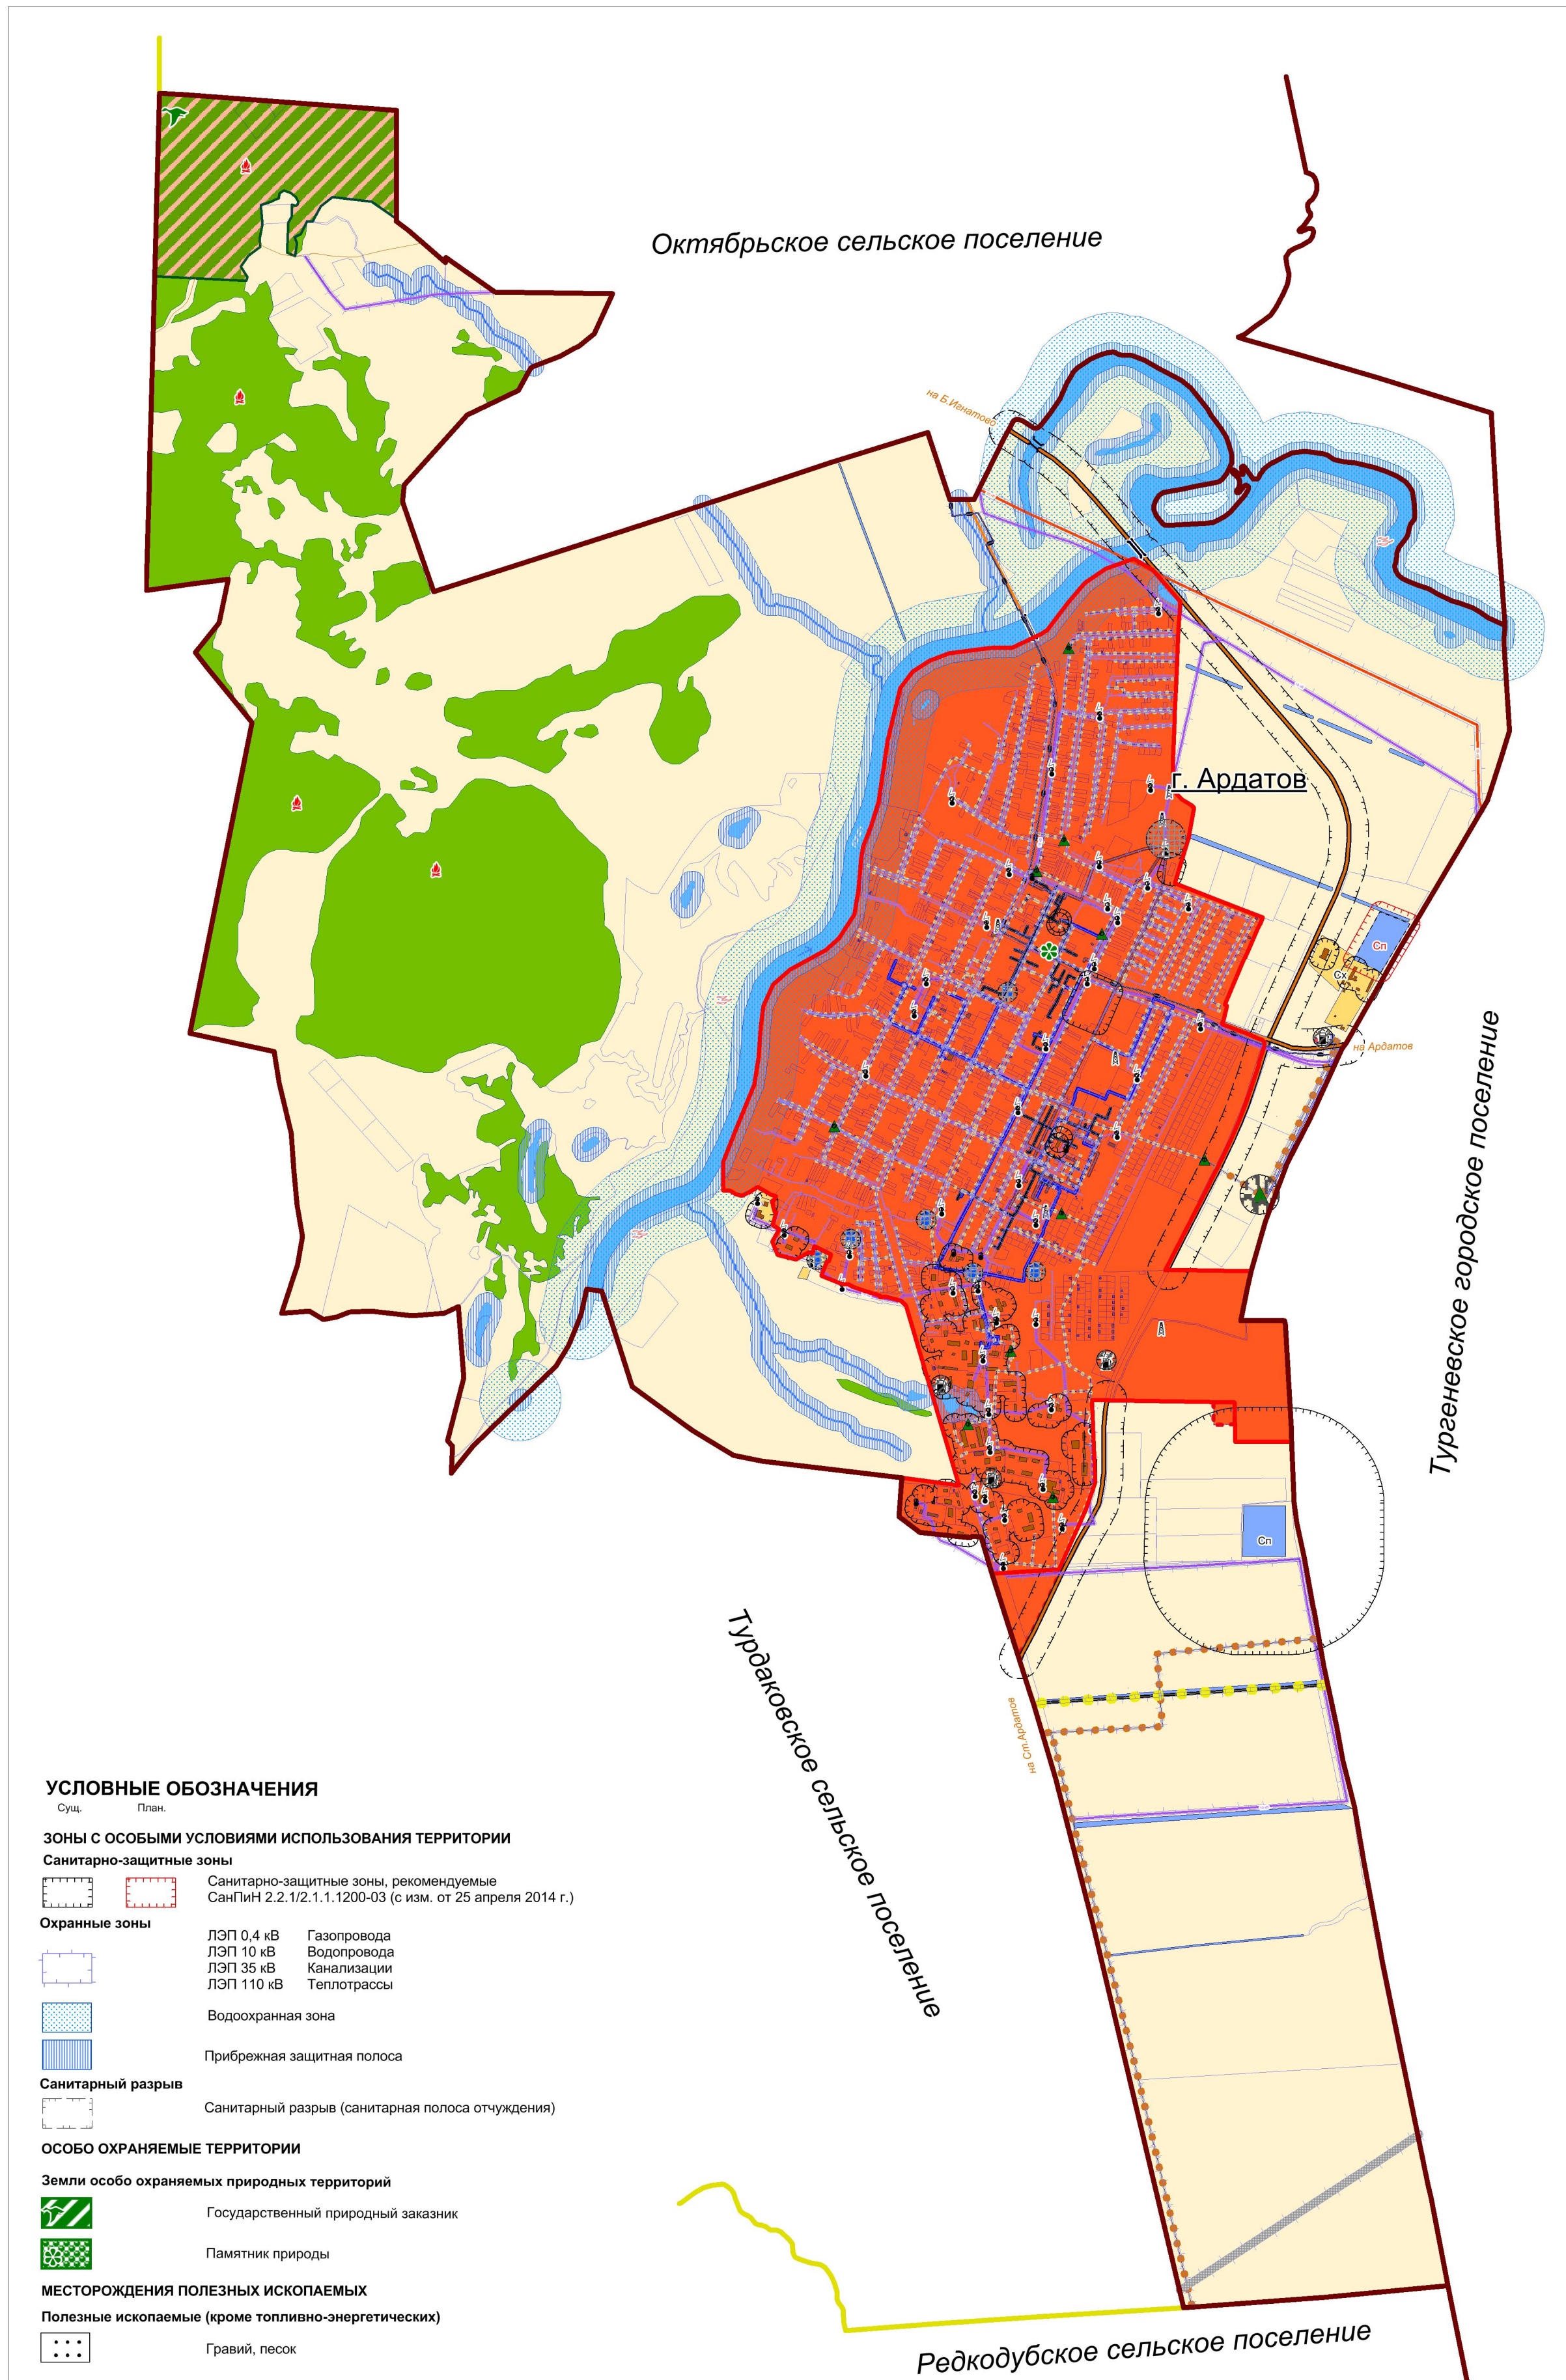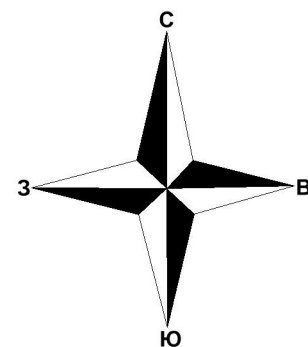

УСЛОВНЫЕ ОБОЗНАЧЕНИЯ	
Сущ.	План.
ГРАНИЦЫ	
	Городских поселений
	Сельских поселений
	Населенного пункта
	Земельных участков, сведения о которых содержатся в ЕГРН
ФУНКЦИОНАЛЬНЫЕ ЗОНЫ	
	Зона градостроительного использования
	Общественно-деловая зона
	Зона сельскохозяйственного использования
	Зона инженерной и транспортной инфраструктуры
	Зона специального назначения
КАТЕГОРИИ ЗЕМЕЛЬ	
	Земли сельскохозяйственного назначения
	Земли лесного фонда
	Земли особо охраняемых территорий и объектов
ГИДРОГРАФИЯ	
	Водоем (озеро, пруд, водохранилище)
	водоток (река, ручей, канал)
	Здание, строение, сооружение
ТЕРРИТОРИИ, ПОДВЕРЖЕННЫЕ РИСКУ ВОЗНИКНОВЕНИЯ ЧРЕЗВЫЧАЙНЫХ СИТУАЦИЙ ПРИРОДНОГО И ТЕХНОГЕННОГО ХАРАКТЕРА	
Территории, подверженные воздействию чрезвычайных ситуаций природного характера	
	Территории, подверженные половодьям
	Территории, подверженные природным пожарам
Территории, подверженные воздействию чрезвычайных ситуаций техногенного характера	
	Территории, подверженные воздействию чрезвычайных ситуаций техногенного характера
	Территории, подверженные промышленным авариям (катастрофам)
	Территории, подверженные авариям электроэнергетической системы, системы связи
	Территории, подверженные авариям коммунальной системы жизнеобеспечения
ПАЖАРОВЗРЫВООПАСНЫЕ ОБЪЕКТЫ	
	Котельная
	Автозаправочная станция
	Автогазозаправочная станция
	Газораспределительная станция (ГРС)
	Газорегуляторный пункт (ГРП)
	Трансформаторная подстанция
ПОТЕНЦИАЛЬНЫЕ ОПАСНОСТИ ТЕХНОГЕННОГО ХАРАКТЕРА	
	Магистральный газопровод
	Газопровод распределительный (высокого давления)
	ЛЭП 110 кВ
	ЛЭП 35 кВ
	ЛЭП 10 кВ
	Теплопровод распределительный
	Канализация
	Антенно-мачтовые сооружения
МЕРОПРИЯТИЯ ПО СНИЖЕНИЮ УЯЗВИМОСТИ ЧС	
	Водопровод
	Водонапорная башня

УСЛОВНЫЕ ОБОЗНАЧЕНИЯ	
Сущ.	План.
ЗОНЫ С ОСОБЫМИ УСЛОВИЯМИ ИСПОЛЬЗОВАНИЯ ТЕРРИТОРИИ	
Санитарно-защитные зоны	
	Санитарно-защитные зоны, рекомендуемые СанПиН 2.2.1/2.1.1.1200-03 (с изм. от 25 апреля 2014 г.)
Охранные зоны	
	ЛЭП 0,4 кВ
	ЛЭП 10 кВ
	ЛЭП 35 кВ
	ЛЭП 110 кВ
	Газопровода
	Водопровода
	Канализации
	Теплотрассы
	Водоохранная зона
	Прибрежная защитная полоса
Санитарный разрыв	
	Санитарный разрыв (санитарная полоса отчуждения)
ОСОБО ОХРАНЯЕМЫЕ ТЕРРИТОРИИ	
	Земли особо охраняемых природных территорий
	Государственный природный заказник
	Памятник природы
МЕСТОРОЖДЕНИЯ ПОЛЕЗНЫХ ИСКОПАЕМЫХ	
	Полезные ископаемые (кроме топливно-энергетических)
	Гравий, песок



Общество с ограниченной ответственностью
ГРАДОСТРОИТЕЛЬСТВО
www.GrdProekt.ru

Генеральный директор		Шунчев Р. Г.
Главный инженер проекта		Сивов В. Г.
Главный архитектор проекта		Ямаев А. В.
Инженер-проектировщик		Старостина И. Е.
Генеральный план городского поселения Ардатов Ардатовского района Республики Мордовия		Листов 10 Лист 9 г. Саранск
Карта территорий, подверженных риску возникновения чрезвычайных ситуаций природного и техногенного характера		Масштаб 1 : 25 000 Дата 2017 г.